




ANNEXE 1 – Plan des espaces occupés

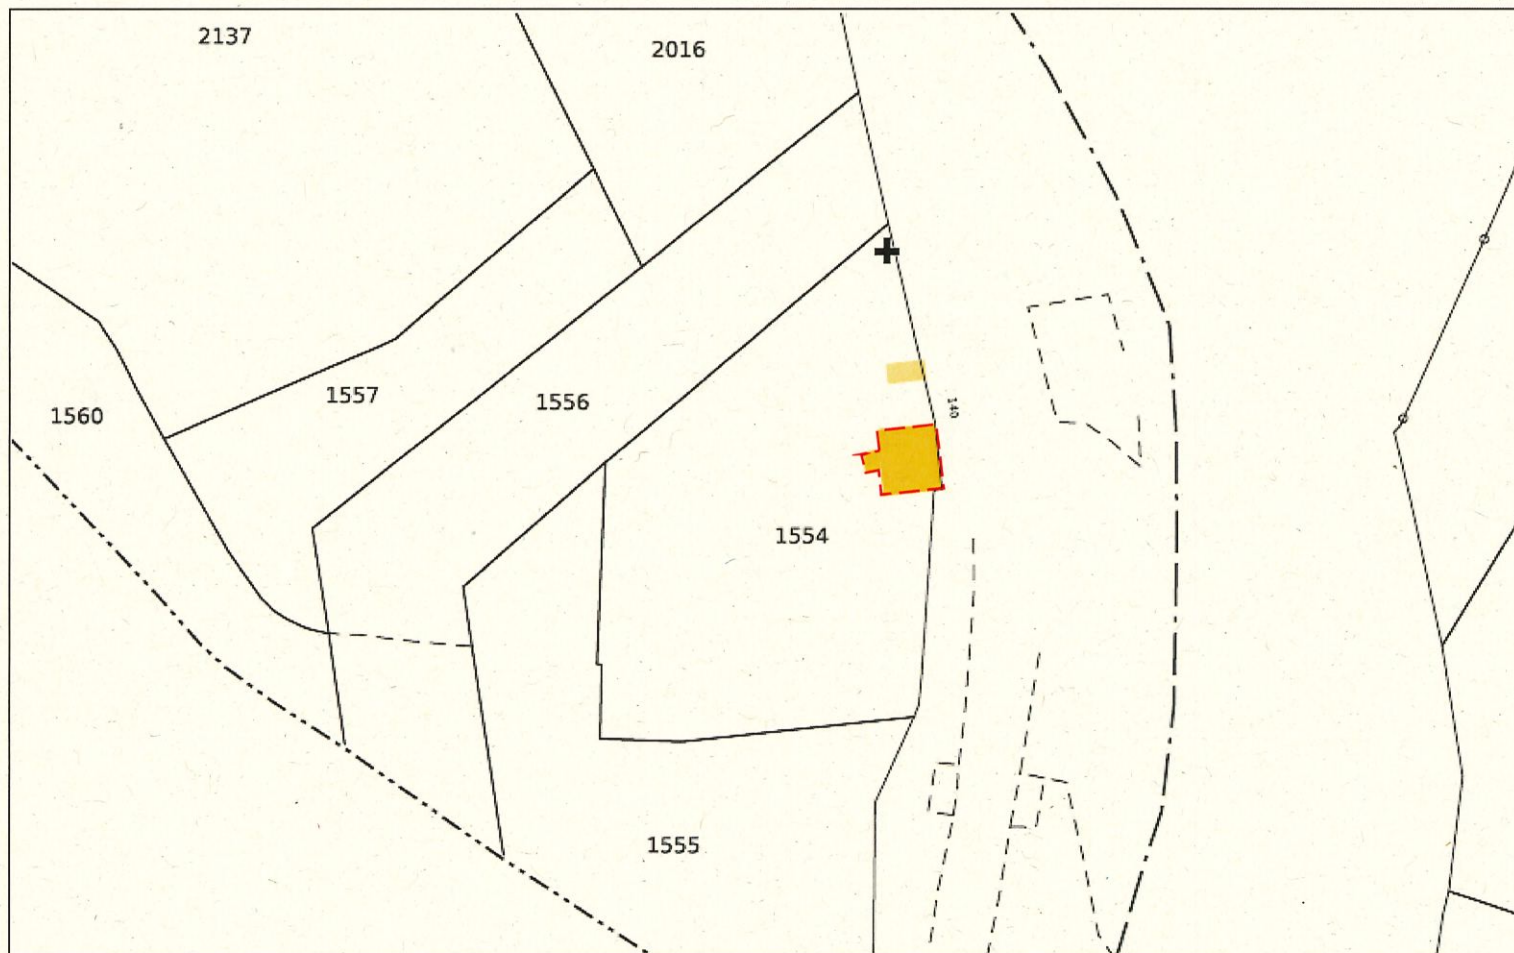

ANNEXE 1 – Plan des espaces occupés

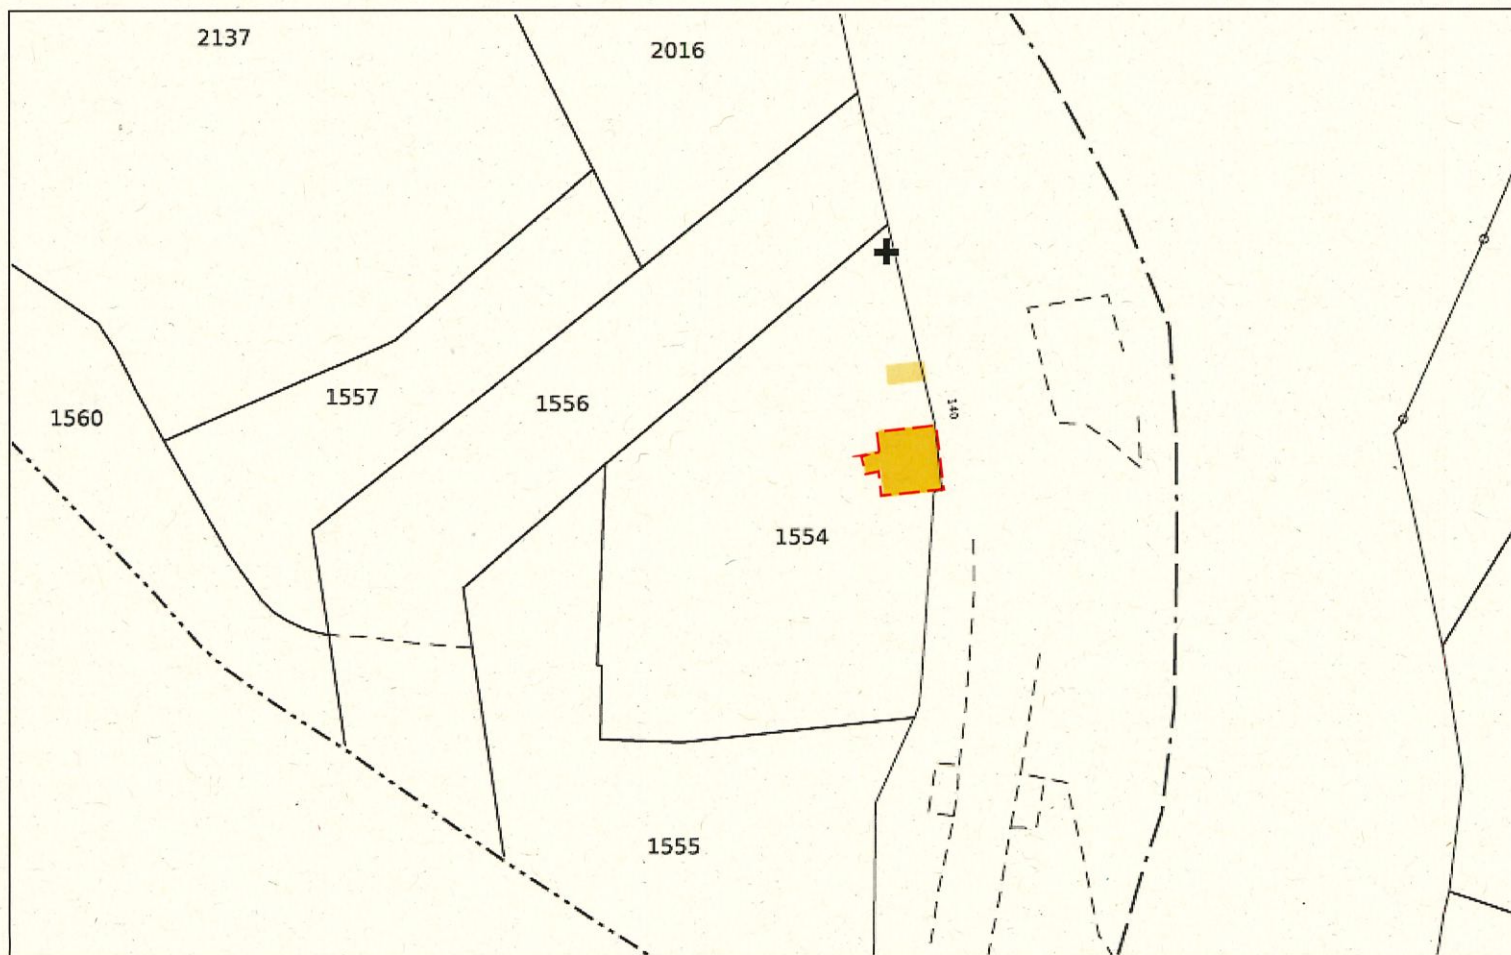

--- Périimètre de l'autorisation d'occupation temporaire

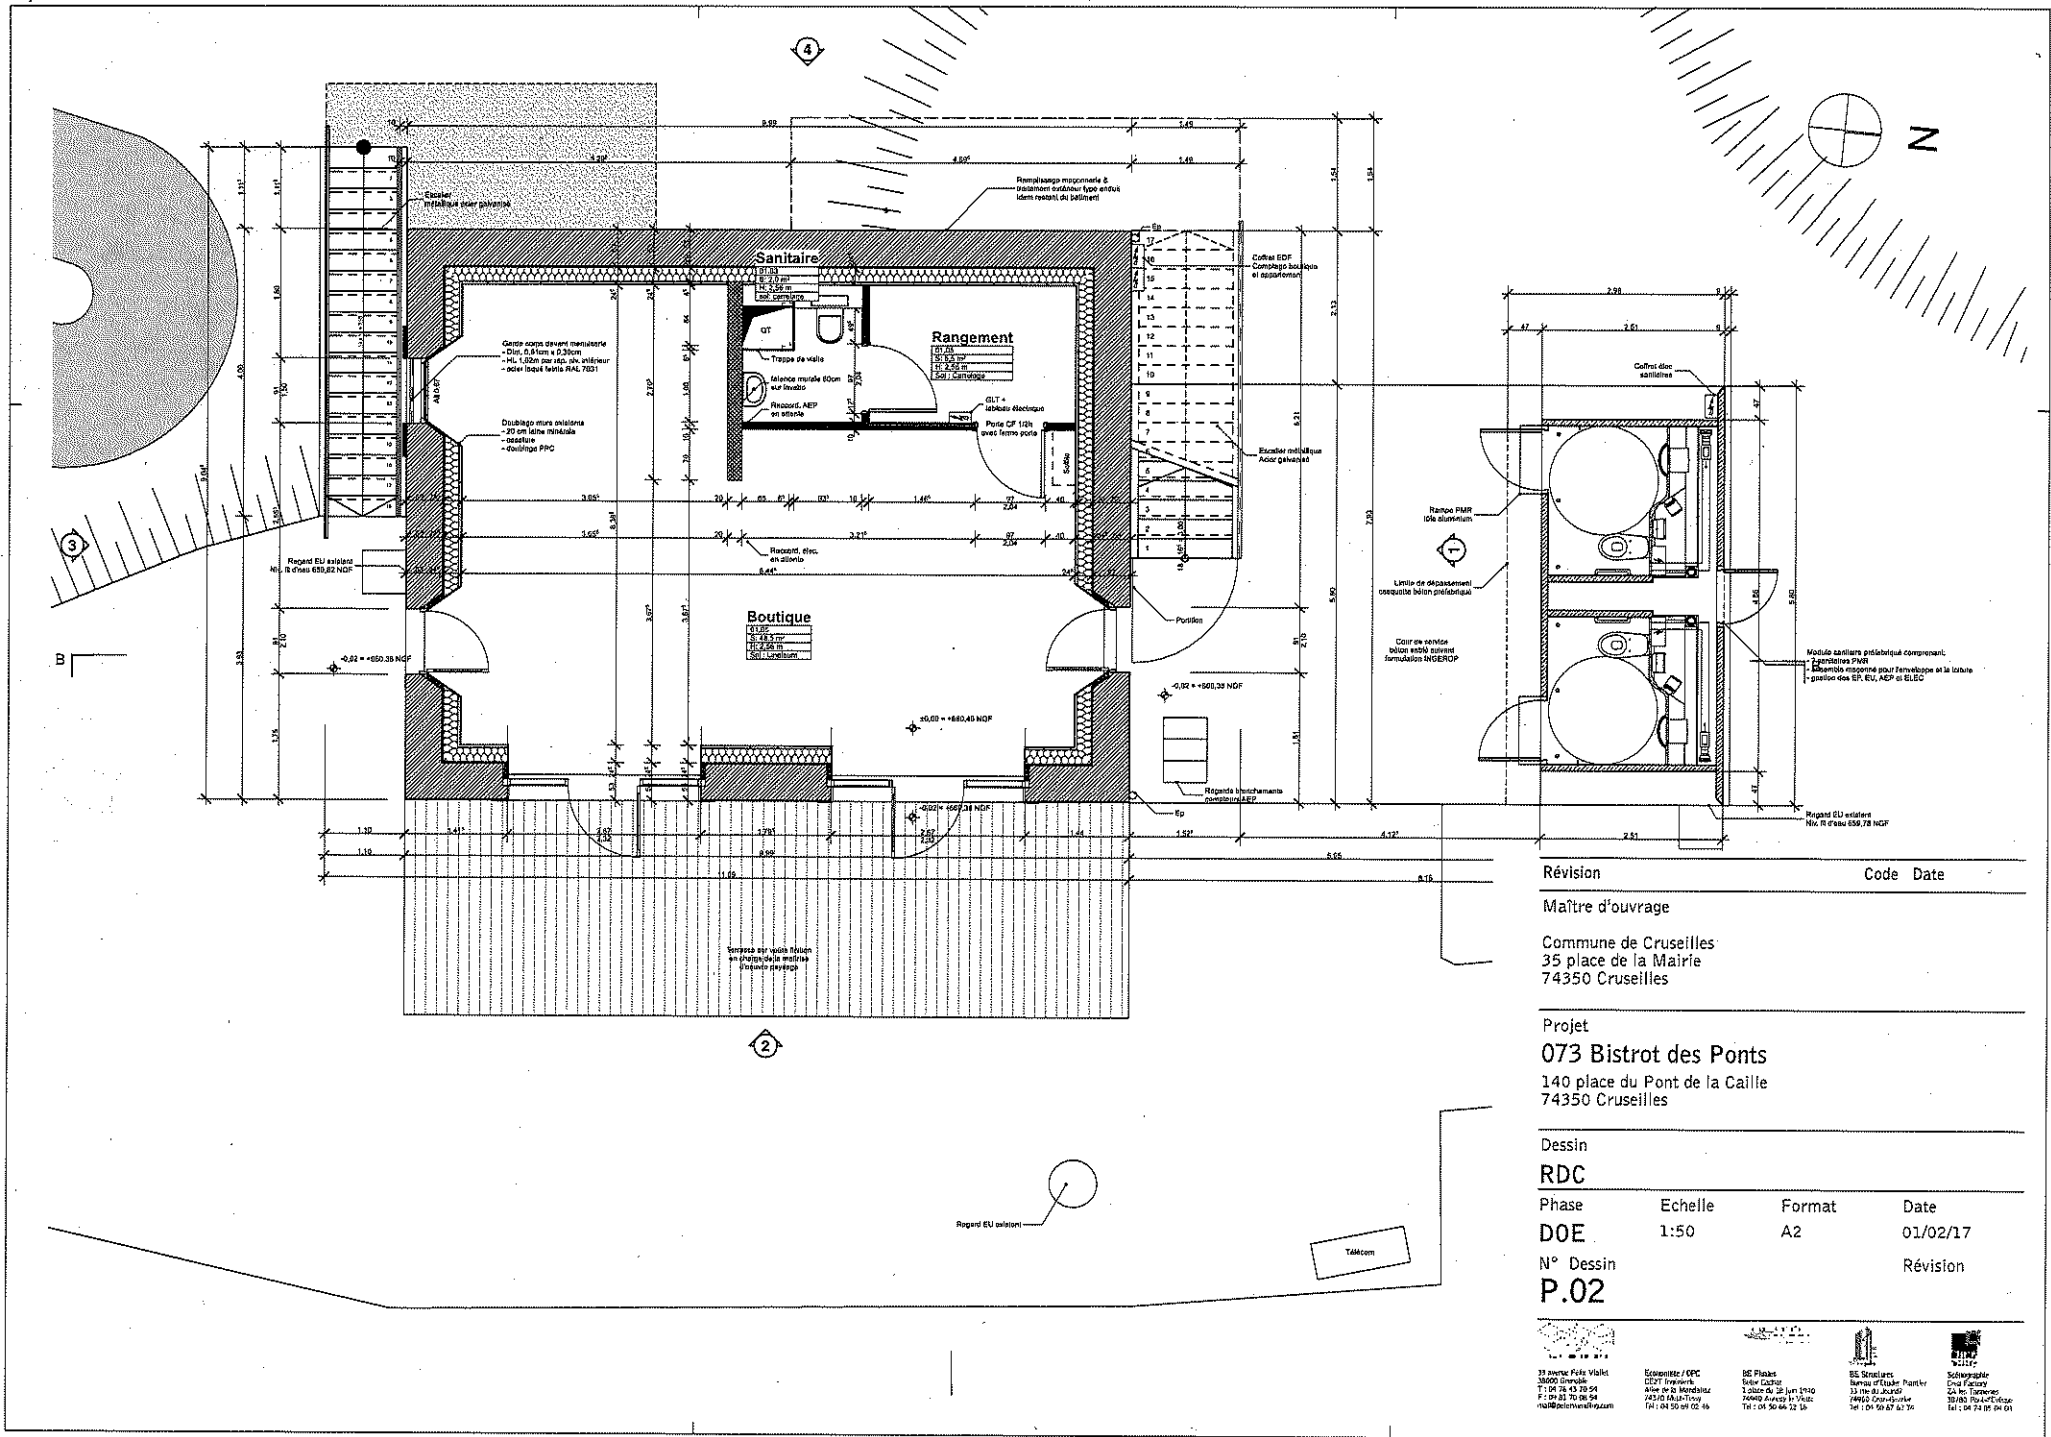


Révision Code Date

Maître d'ouvrage
 Commune de Cruseilles
 35 place de la Mairie
 74350 Cruseilles

Projet
073 Bistrot des Ponts
 140 place du Pont de la Caille
 74350 Cruseilles

Dessin
RDC

Phase	Echelle	Format	Date
DOE	1:50	A2	01/02/17
N° Dessin			Révision
P.02			

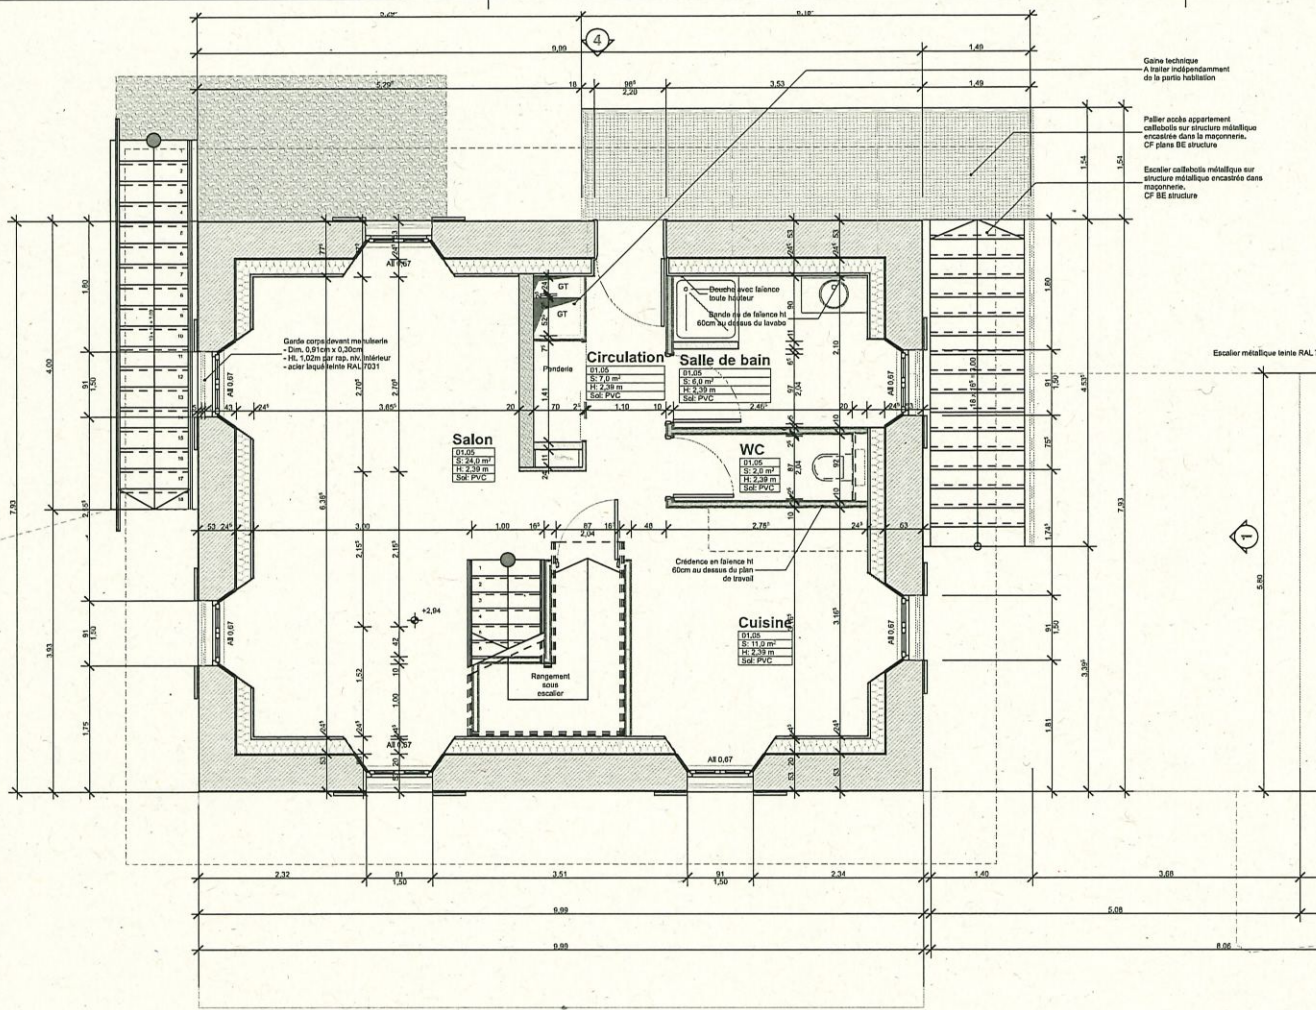


Gain technique
A traiter indépendamment
de la partie habitation

Pallier accès appartement
caillebotis sur structure métallique
encastree dans la maçonnerie.
CF plans BE structure

Escalier caillebotis métallique sur
structure métallique encastree dans
maçonnerie.
CF BE structure

Escalier métallique teinte RAL 7031

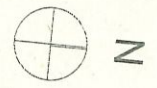

3

B

1

B

Module sanitaire préfabriqué
type modèle proposé par Francil

Révision Code Date


Maître d'ouvrage
Commune de Cruseilles
35 place de la Mairie
74350 Cruseilles

Projet
073 Bistrot des Ponts
140 place du Pont de la Caille
74350 Cruseilles

Dessin
Etage

Phase	Echelle	Format	Date
DOE	1:50	A2	01/02/17
N° Dessin	Révision		
P.03			

 33 Avenue Félix Vallot 38000 Grenoble T : 04 78 43 73 54 F : 04 78 43 70 08 54 mail@palema.com	 Esprit / CPC 2571 Boulevard Avenue de la République 74370 Mollat-Teusy Tel : 04 50 69 62 46	 BE Flaires Estier Capital 11 Boulevard de la République 74040 Arancy-le-Vieux 74000 Cruseilles Tel : 04 50 66 22 16	 BE Structures Bureau de l'Esprit Plancheur 31 rue du Jura 74000 Cruseilles Tel : 04 50 67 61 74	 Scherzinger Crax Factory 24 rue Tarnier 38703 Poizat-Cézac Tel : 04 74 05 04 08
---	--	---	--	--

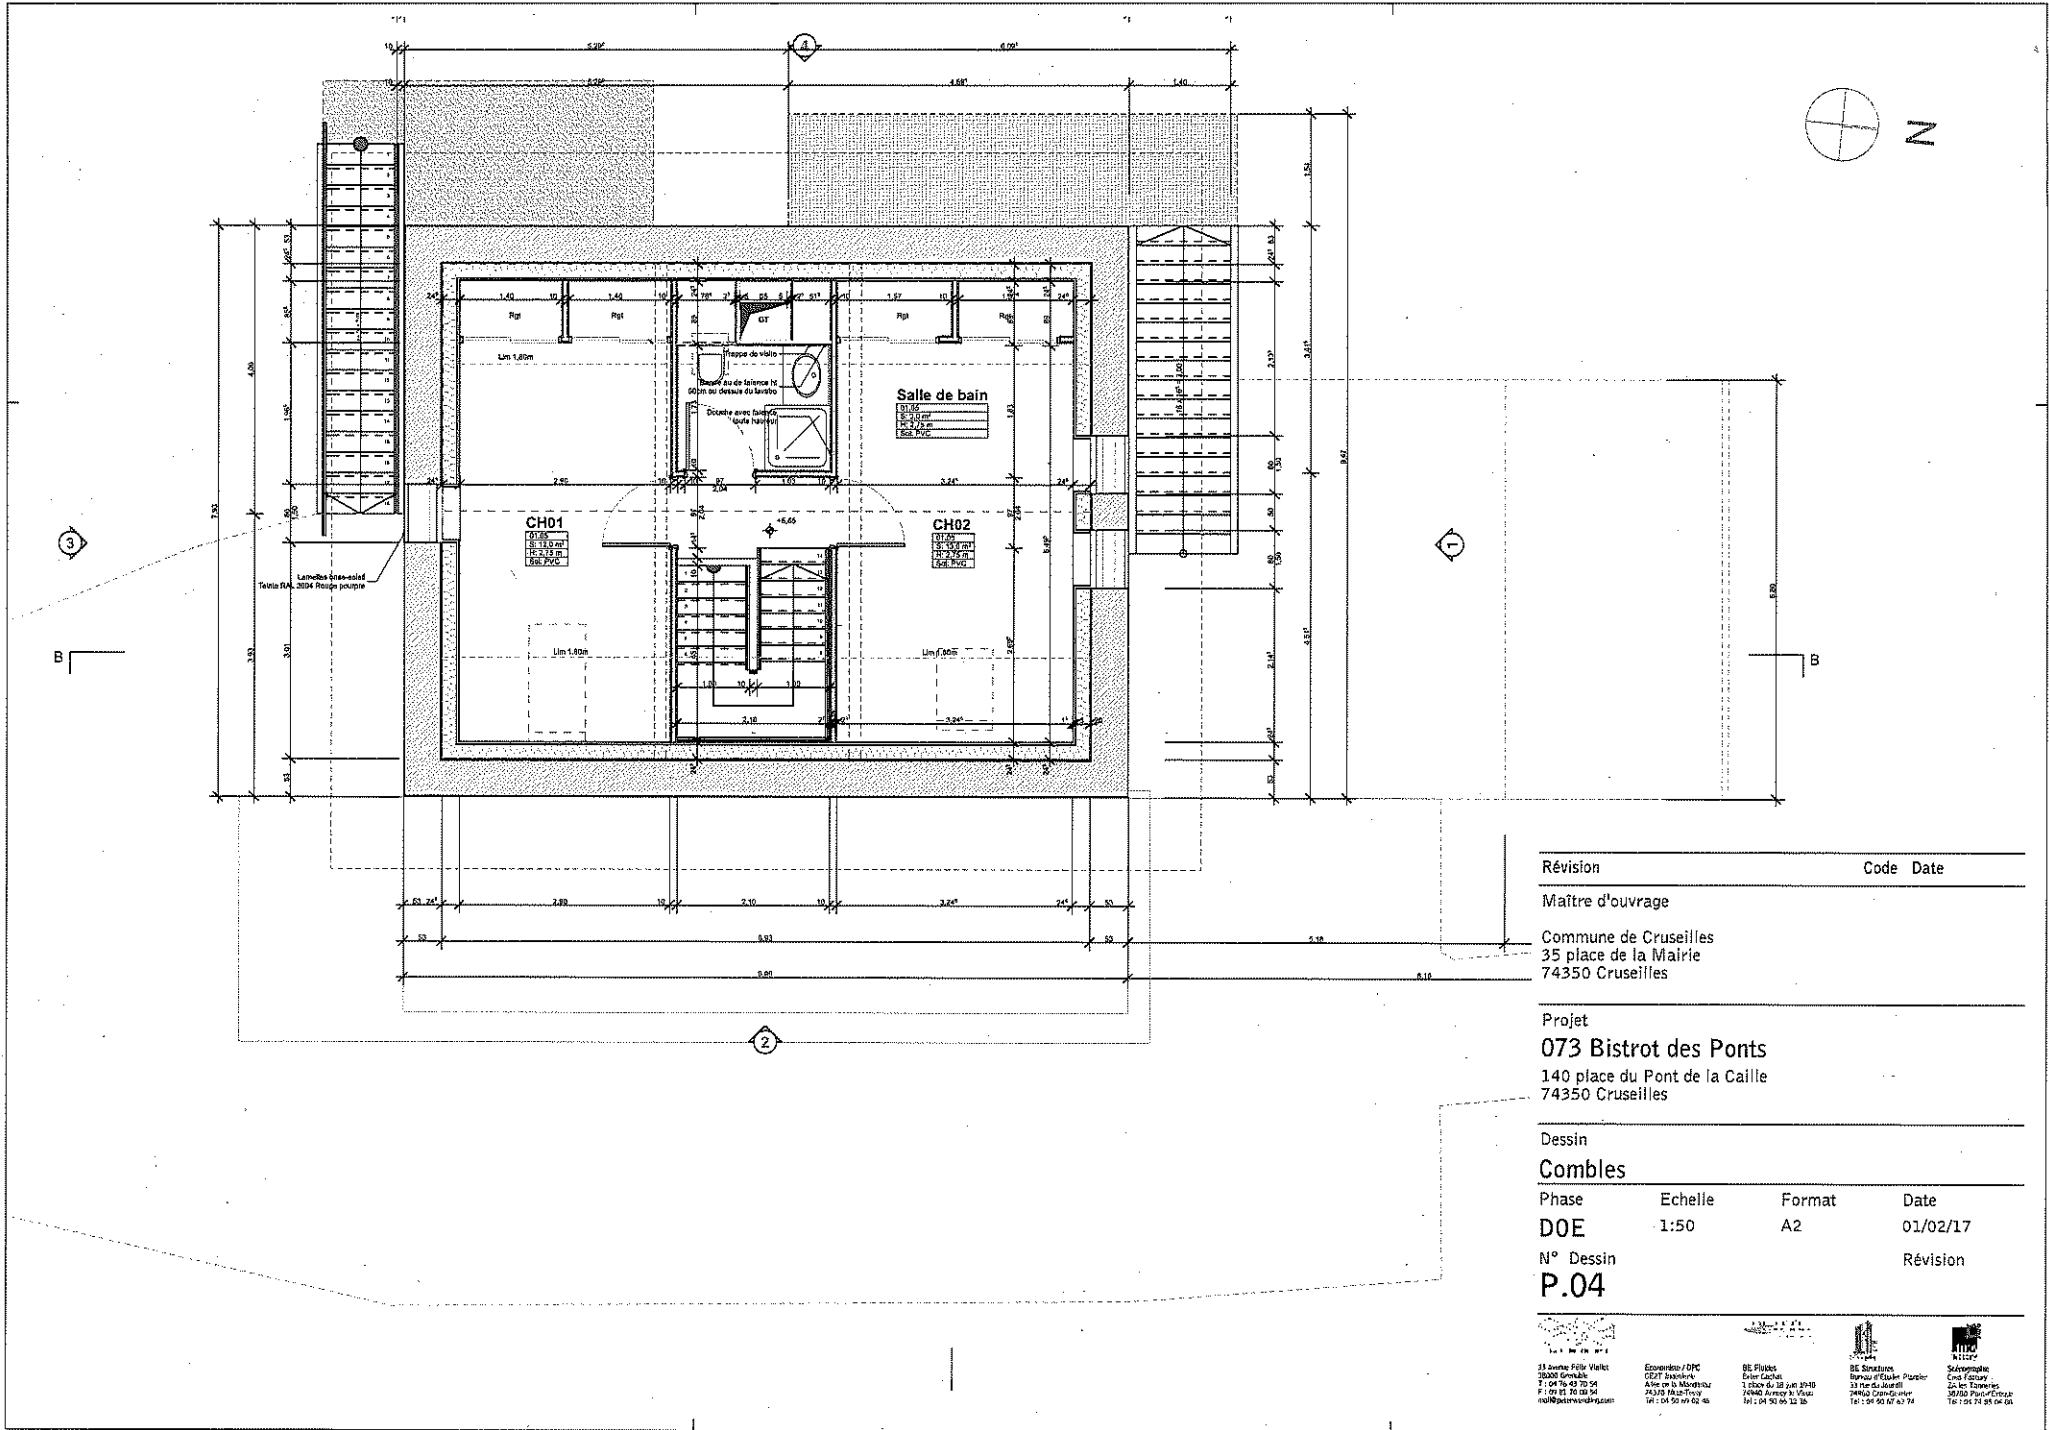

Révision	Code	Date

Maître d'ouvrage
 Commune de Cruseilles
 35 place de la Mairie
 74350 Cruseilles


Projet
073 Bistrot des Ponts
 140 place du Pont de la Caille
 74350 Cruseilles

Dessin
Combles

Phase	Echelle	Format	Date
DOE	1:50	A2	01/02/17

N° Dessin
P.04

<p>33 Avenue Félix Viallet 73000 Cruseilles T: 04 79 49 70 54 F: 04 79 50 00 94 info@viallet.com</p>	<p>Ecomat / DPC 0271 Barette Allée de la Mairie 74350 Cruseilles Tél: 04 50 99 62 46</p>	<p>BE Plébe Félix Cachelin 1, rue du 18 Juin 1940 74350 Cruseilles Tél: 04 50 99 62 38</p>	<p>BE Simatras Bureau d'Etudes - Planche 34 rue du Soleil 74350 Cruseilles Tél: 04 50 99 62 74</p>	<p>SAUPEM SAUPEM 25, rue Thiers 74350 Cruseilles Tél: 04 50 99 62 04</p>
--	--	--	--	--

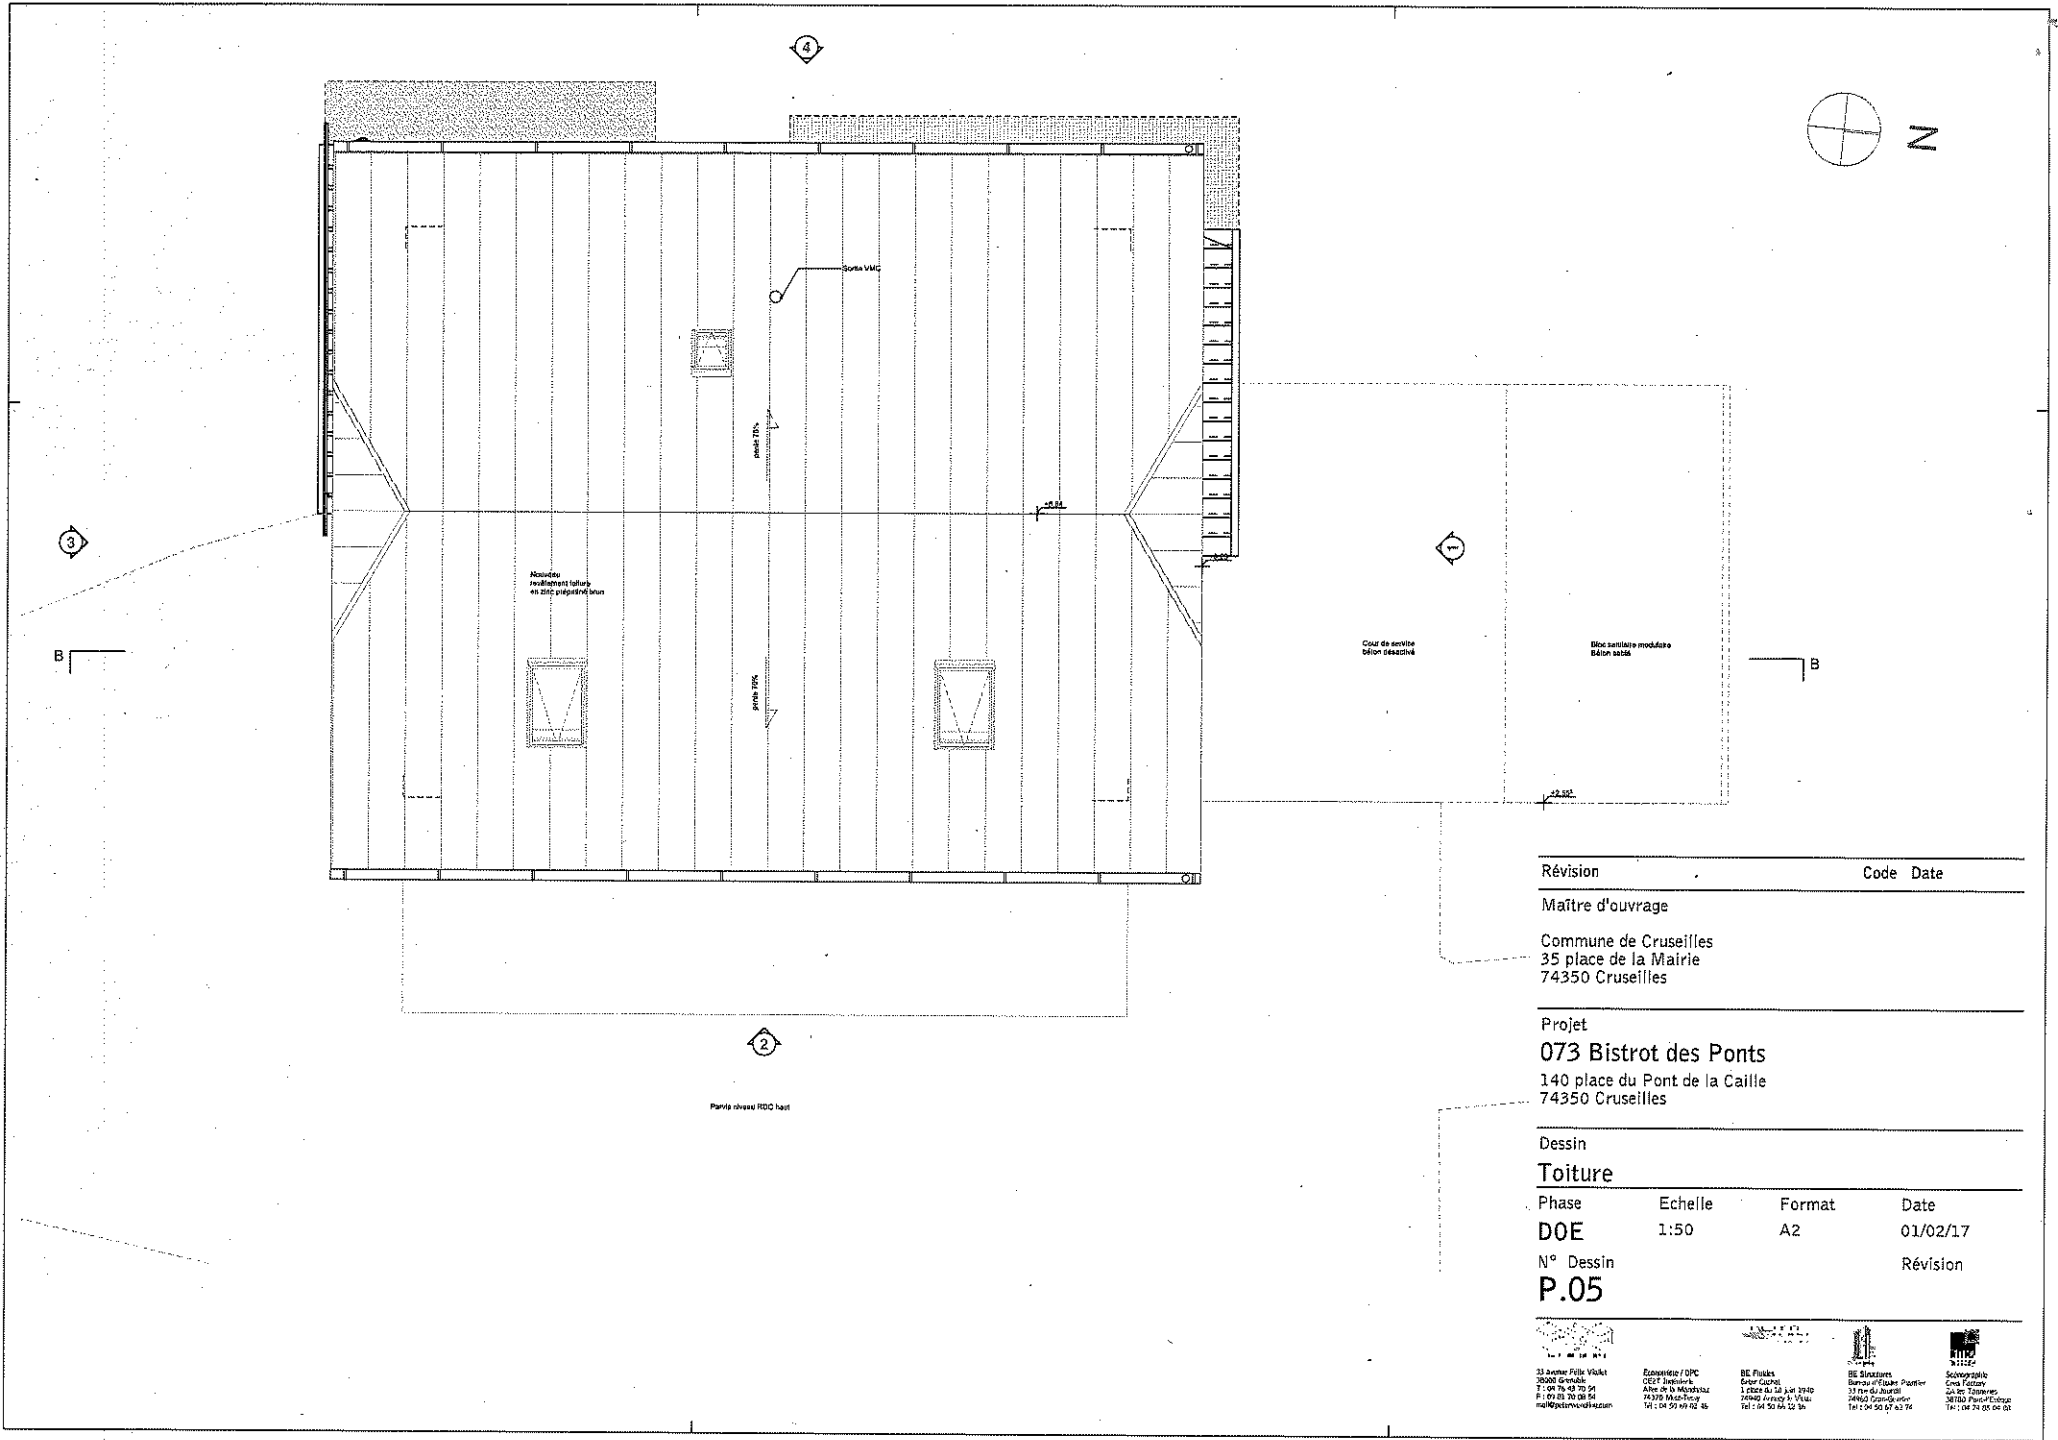

Révision	Code	Date
----------	------	------

Maître d'ouvrage
 Commune de Cruseilles
 35 place de la Mairie
 74350 Cruseilles

Projet
073 Bistrot des Ponts
 140 place du Pont de la Caïlle
 74350 Cruseilles

Dessin			
Toiture			
Phase	Echelle	Format	Date
D0E	1:50	A2	01/02/17
N° Dessin	Révision		
P.05			

 BE Fluides 33 Avenue Félix Viallet 74000 Cruseilles T: 04 79 43 70 54 F: 04 79 43 70 54 mail@befluides.com	 BE Structures Bureau d'Etude - Procter 31 rue de la République 74000 Cruseilles T: 04 79 43 70 54	 BE Sanitaires 31 rue de la République 74000 Cruseilles T: 04 79 43 70 54	 BE Toiture 31 rue de la République 74000 Cruseilles T: 04 79 43 70 54
---	---	---	--